

令和8年5月1日

関係各位

施設課長

### 芸術地域デザイン学部1号館外壁補修工事に伴う通行等規制のお知らせ

日頃より施設整備にご協力いただきありがとうございます。  
下記のとおり、芸術地域デザイン学部1号館外壁補修工事を実施いたします。  
工事に伴い、皆様にご迷惑をおかけいたしますが、ご理解とご協力の程よろしくお願  
いたします。

#### 記

#### 1. 工事場所

芸術地域デザイン学部1号館外壁

・・・別紙1 参照

#### 2. 工事期間

令和8年5月9日（土）～令和8年6月17日（水）

AM8:00～PM6:00

#### 3. 通行規制、駐車場規制

- 1階東側出入口前に足場を設置します、1階東側出入口の利用はできません。  
(緊急時は出入り可能です)
- 北・南・東面の一部は高所作業車で工事を実施します。  
作業車の移動範囲を部分的にカラーコーンで区画しながら作業を行います。  
作業車区画範囲は迂回をお願いします。
- 北側駐車スペース7台分を駐車禁止とさせていただきます。

・・・別紙2 参照



#### 4. 工事内容

外壁タイルの落下防止措置工事を行います。


工事に伴い、騒音が発生します。(大きな騒音作業は土日祝日に実施します。)

以上

本件についての問い合わせ先  
環境施設部施設課 建築主担当：猿渡・西田  
(内線：3204・3023)

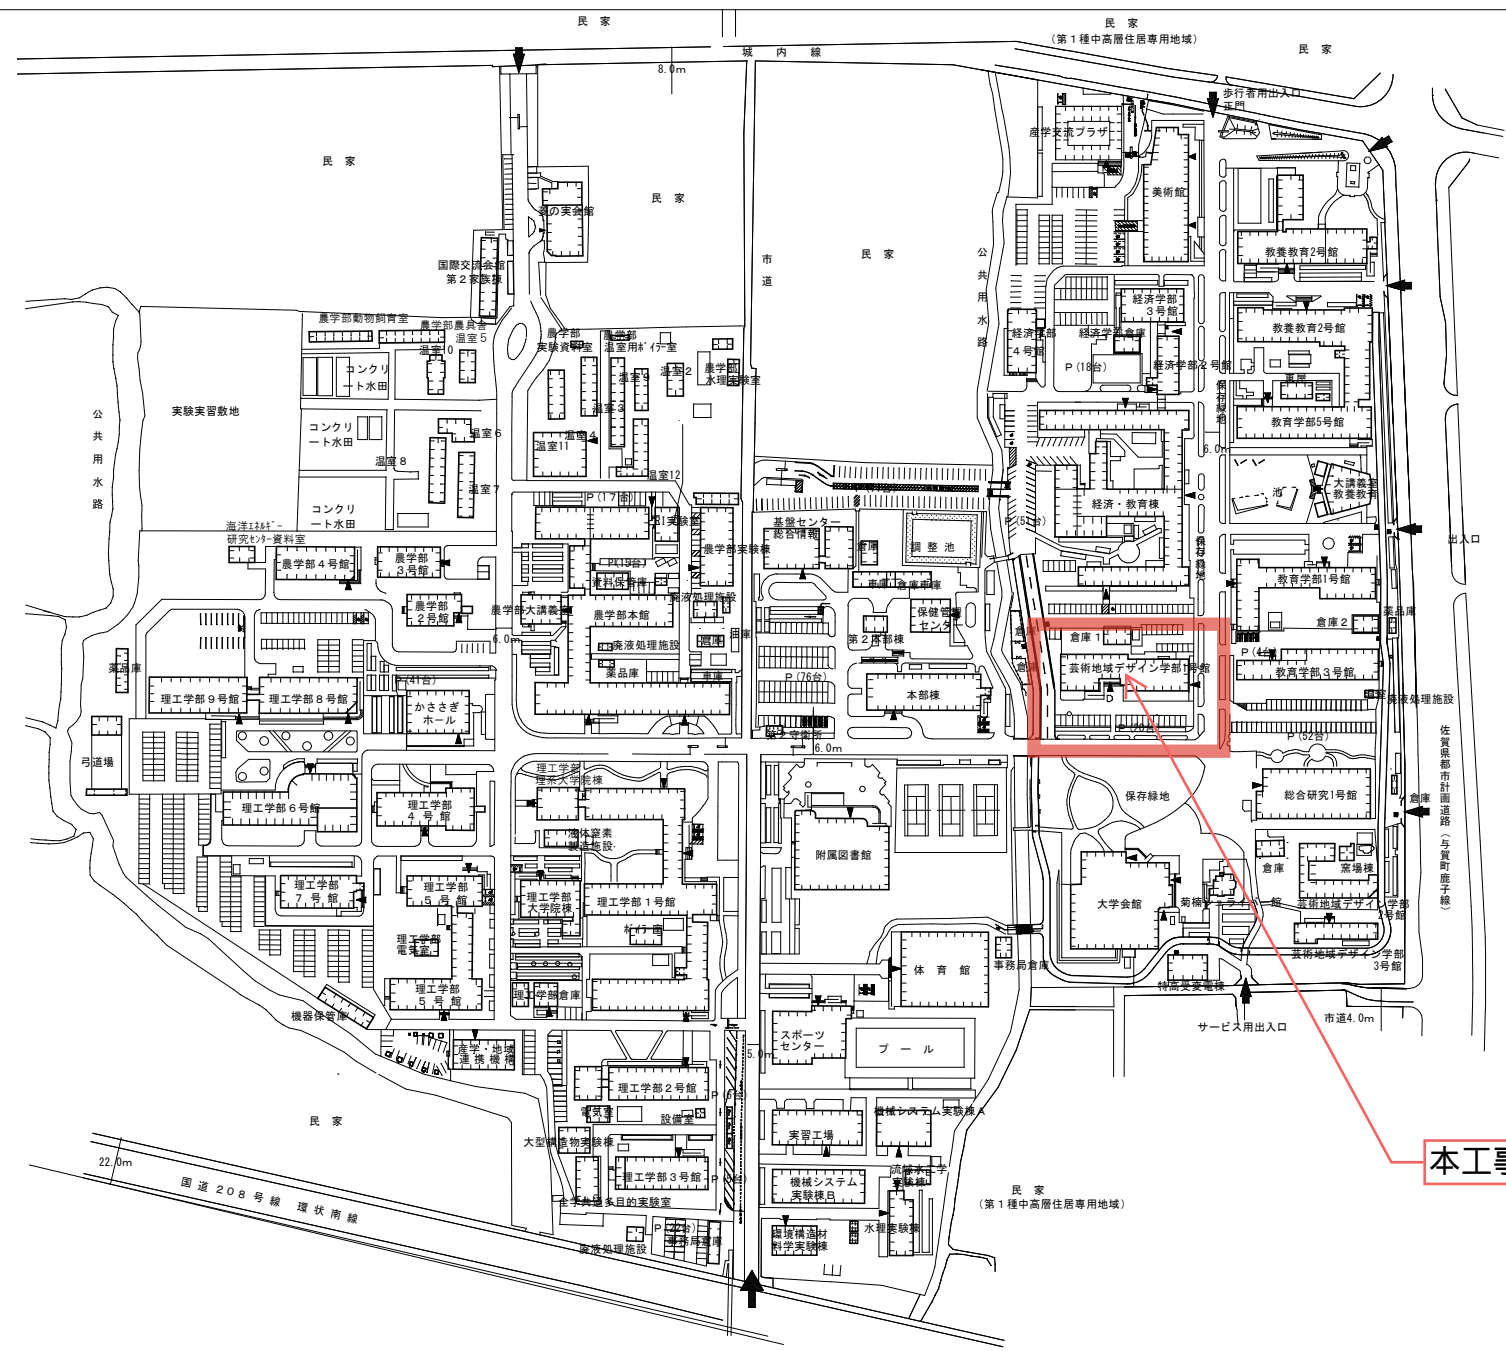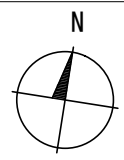

佐賀大学本庄町1団地配置図 S=1/3, 500

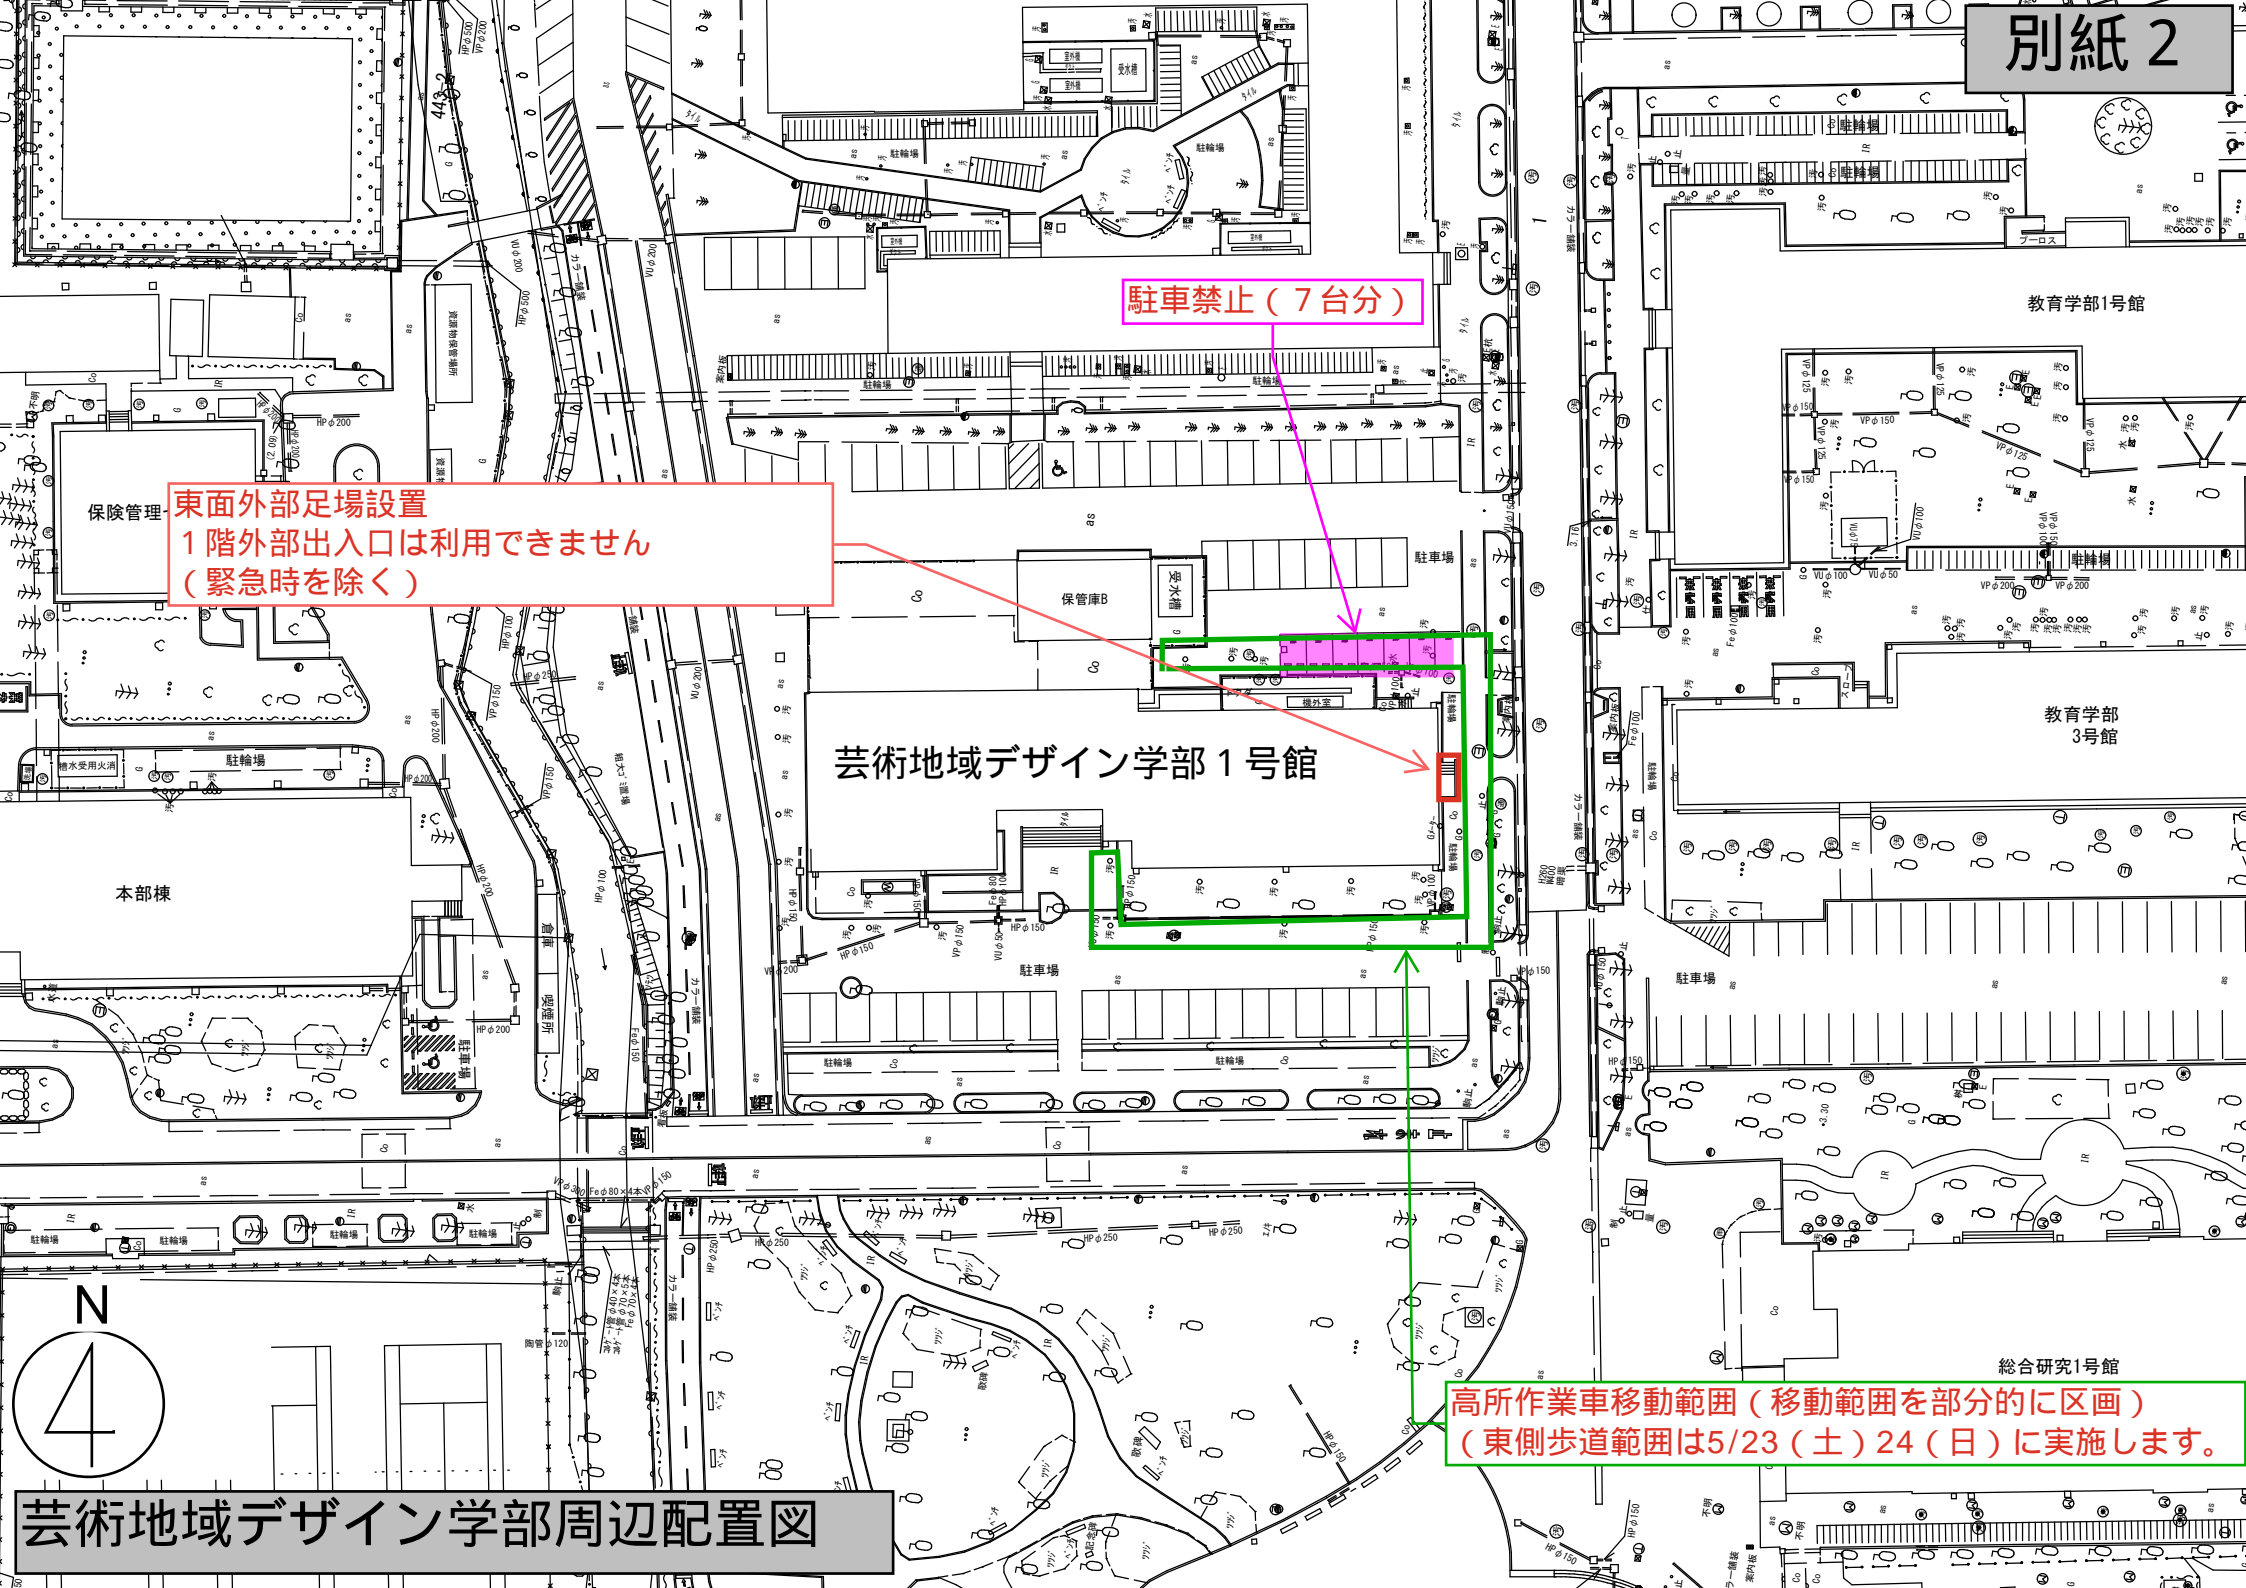

芸術地域デザイン学部周辺配置図

高所作業車移動範囲 (移動範囲を部分的に区画)  
(東側歩道範囲は5/23 (土) 24 (日) に実施します。)

東面外部足場設置  
1階外部出入口は利用できません  
(緊急時を除く)

駐車禁止 (7台分)

芸術地域デザイン学部1号館