

令和8年6月3日

関係各位

施設課長

理工学部実習工場天井材撤去工事に伴う立入制限のお知らせ

日頃より施設整備にご協力いただきありがとうございます。
下記のとおり、実習工場天井材撤去工事に伴い立入制限を実施いたします。
工事に伴い、皆様にご迷惑をおかけいたしますが、ご理解とご協力の程よろしくお願
いたします。

記

1. 工事場所

実習工場（放電加工室、NCフライス室、精密加工室）

・・・別紙1 参照

2. 立入制限期間

令和8年6月11日（木）～令和8年7月17日（金）

3. 立入制限範囲

実習工場北側の一部エリアを立入禁止とします。

通路部分は通常どおり通行可能です。

・・・別紙2 参照

4. 工事内容


放電加工室およびNCフライス室の天井材（石綿含有）の撤去工事を実施します。

以上

本件についての問い合わせ先
環境施設部施設課 建築主担当：長野・藤本
(内線：6-3202・6-3203)

理工学部実習工場天井材撤去工事に伴う立入制限のお知らせ

<立入制限期間>
令和8年6月11日(木)～7月17日(金)

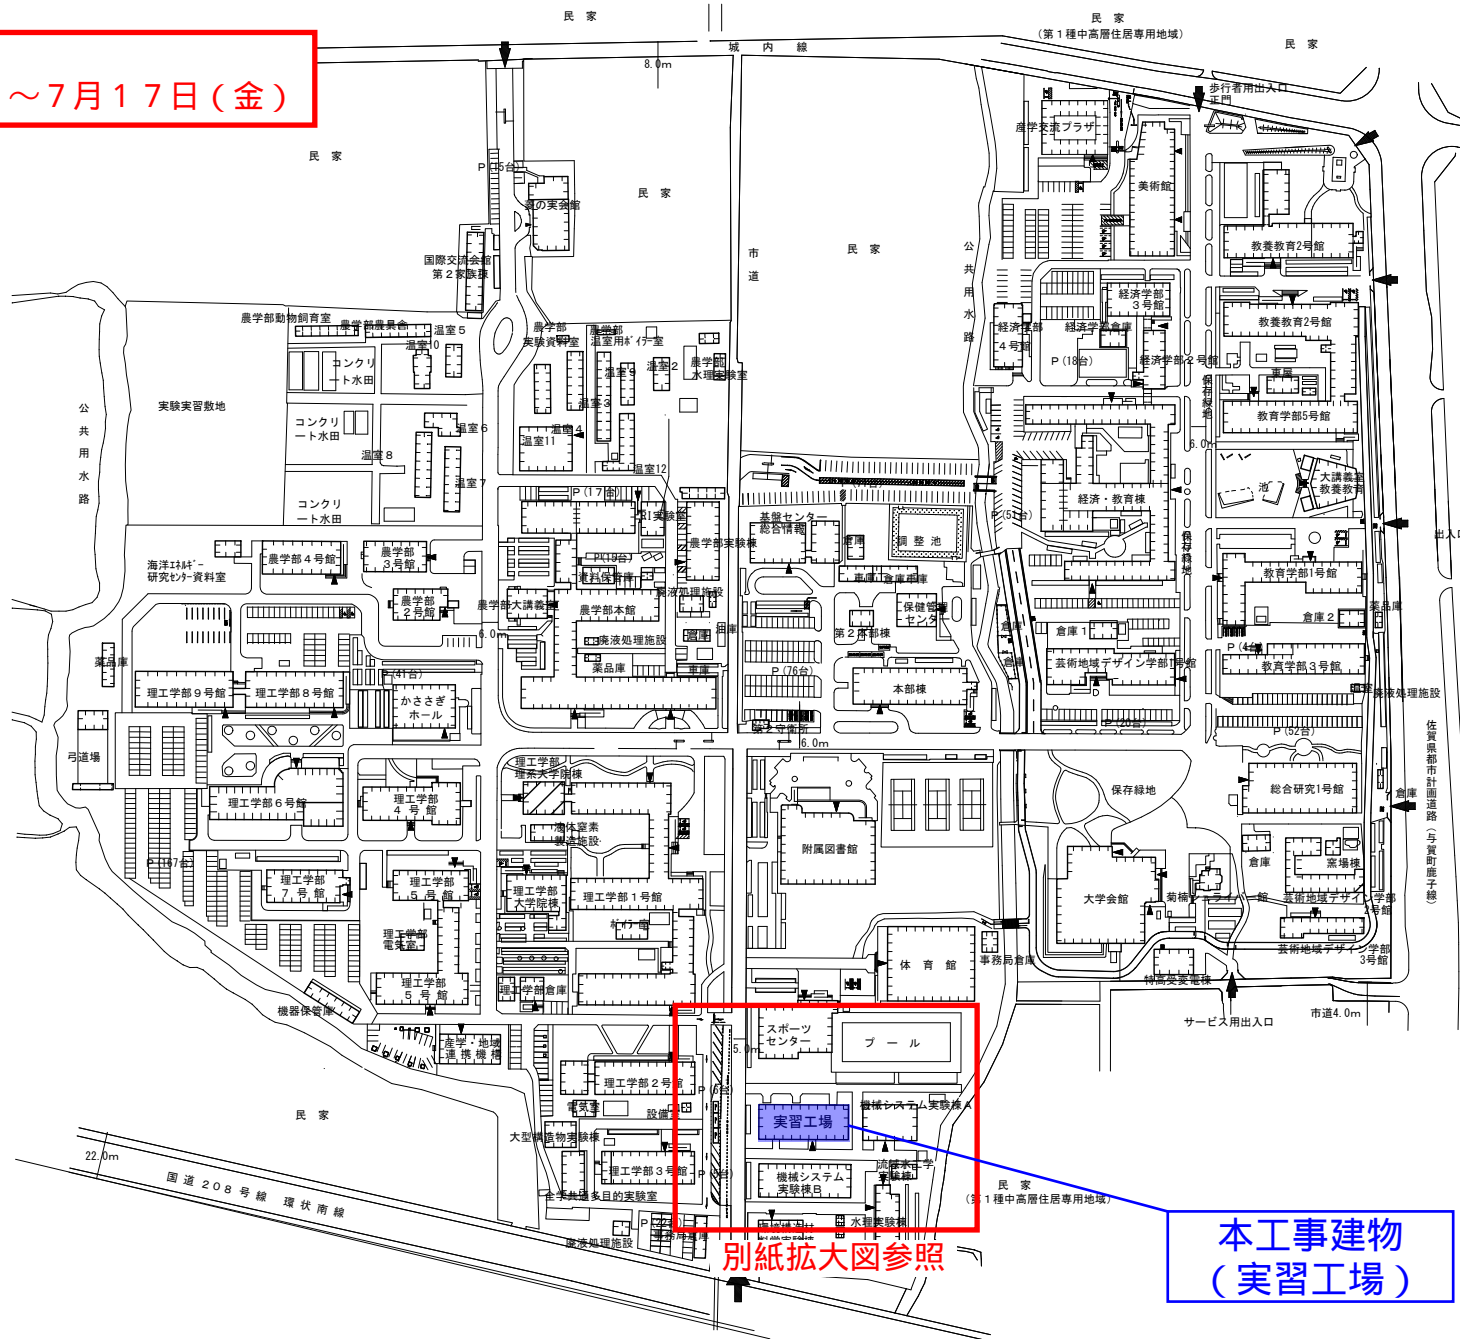




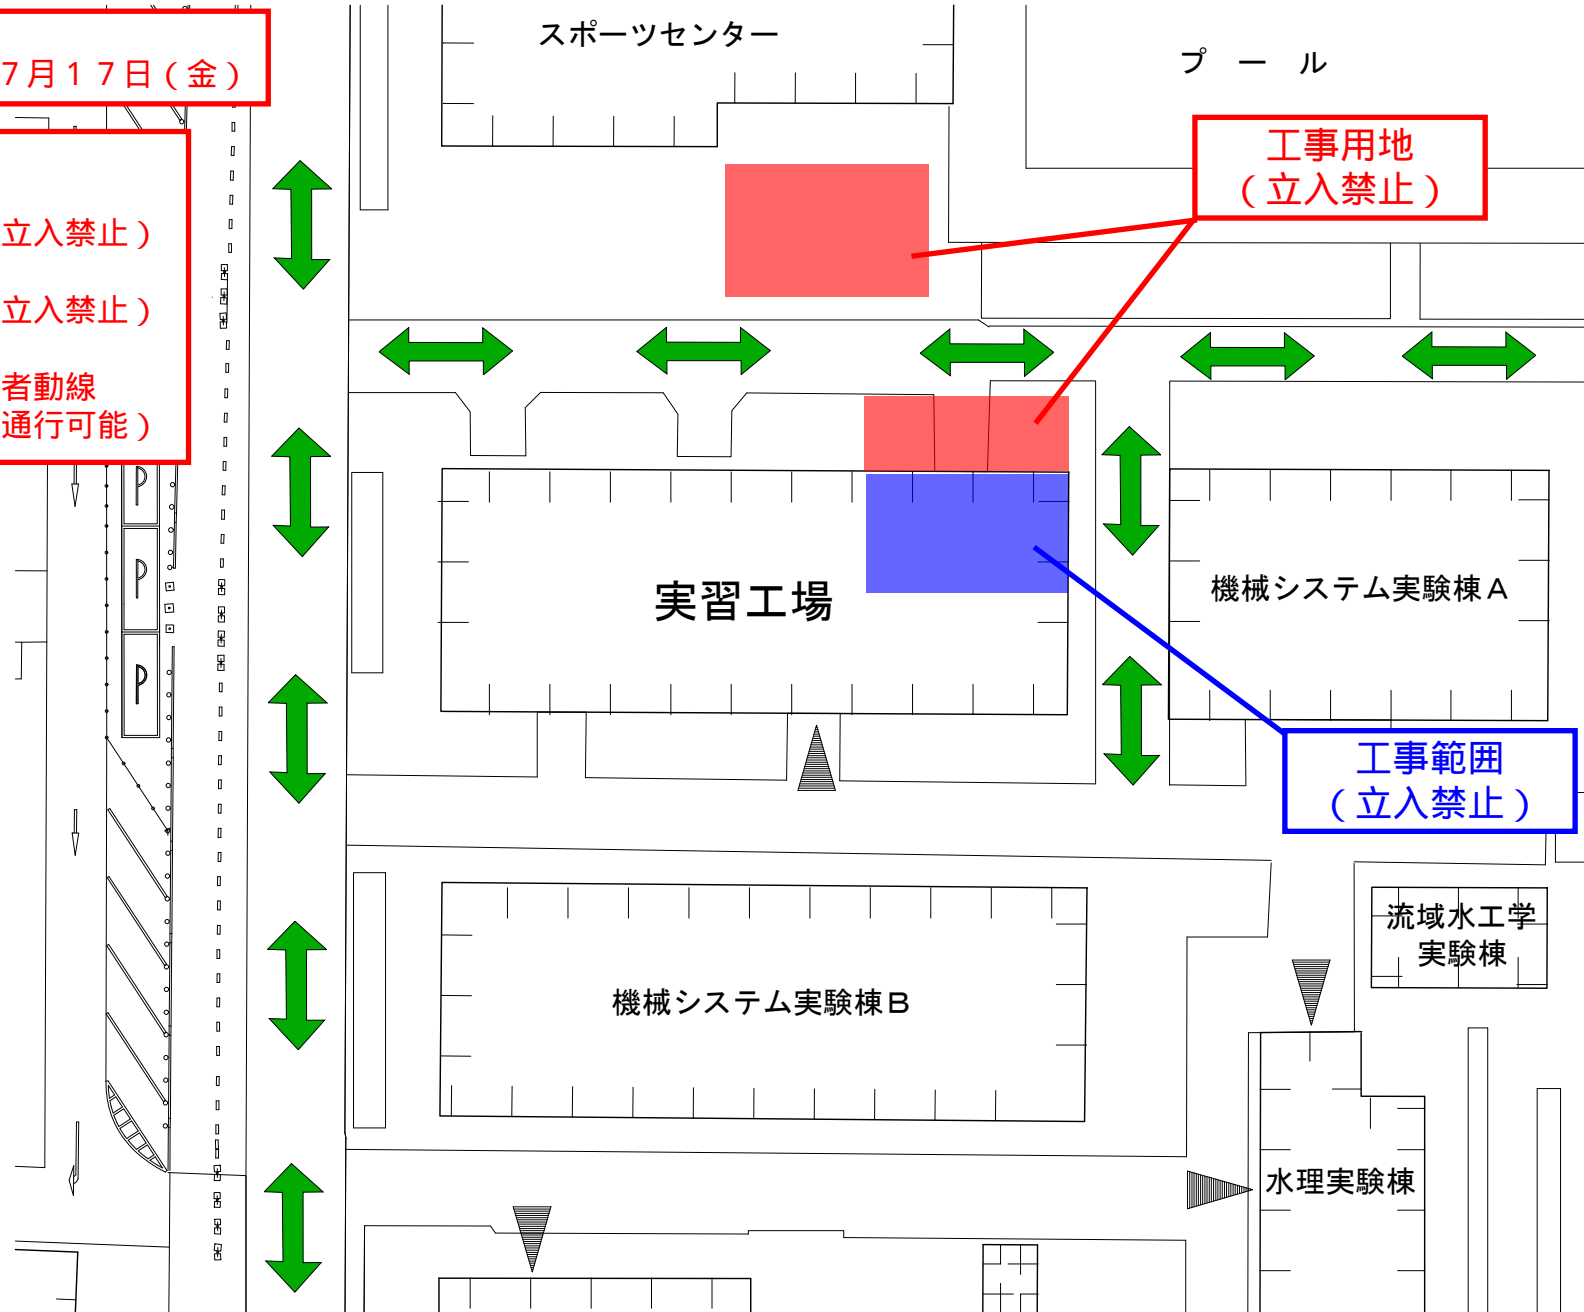
本庄キャンパス配置図 S=1/3, 500

理工学部実習工場天井材撤去工事に伴う立入制限のお知らせ



< 立入制限期間 >
令和 8 年 6 月 1 1 日 (木) ~ 7 月 1 7 日 (金)

- < 凡例 >
-  . . . 工事用地 (立入禁止)
 -  . . . 工事範囲 (立入禁止)
 -  . . . 車両、歩行者動線 (通行可能)



実習工場周辺配置図 S=1/500